


信息楼南（5楼）技能工作室改造


发行日期：2024年 7月



中叙设计集团有限公司
Zhongxu Design Group Co., Ltd.

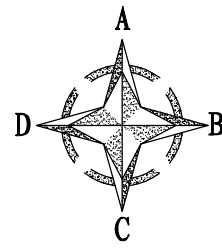

室内立面方位指示图

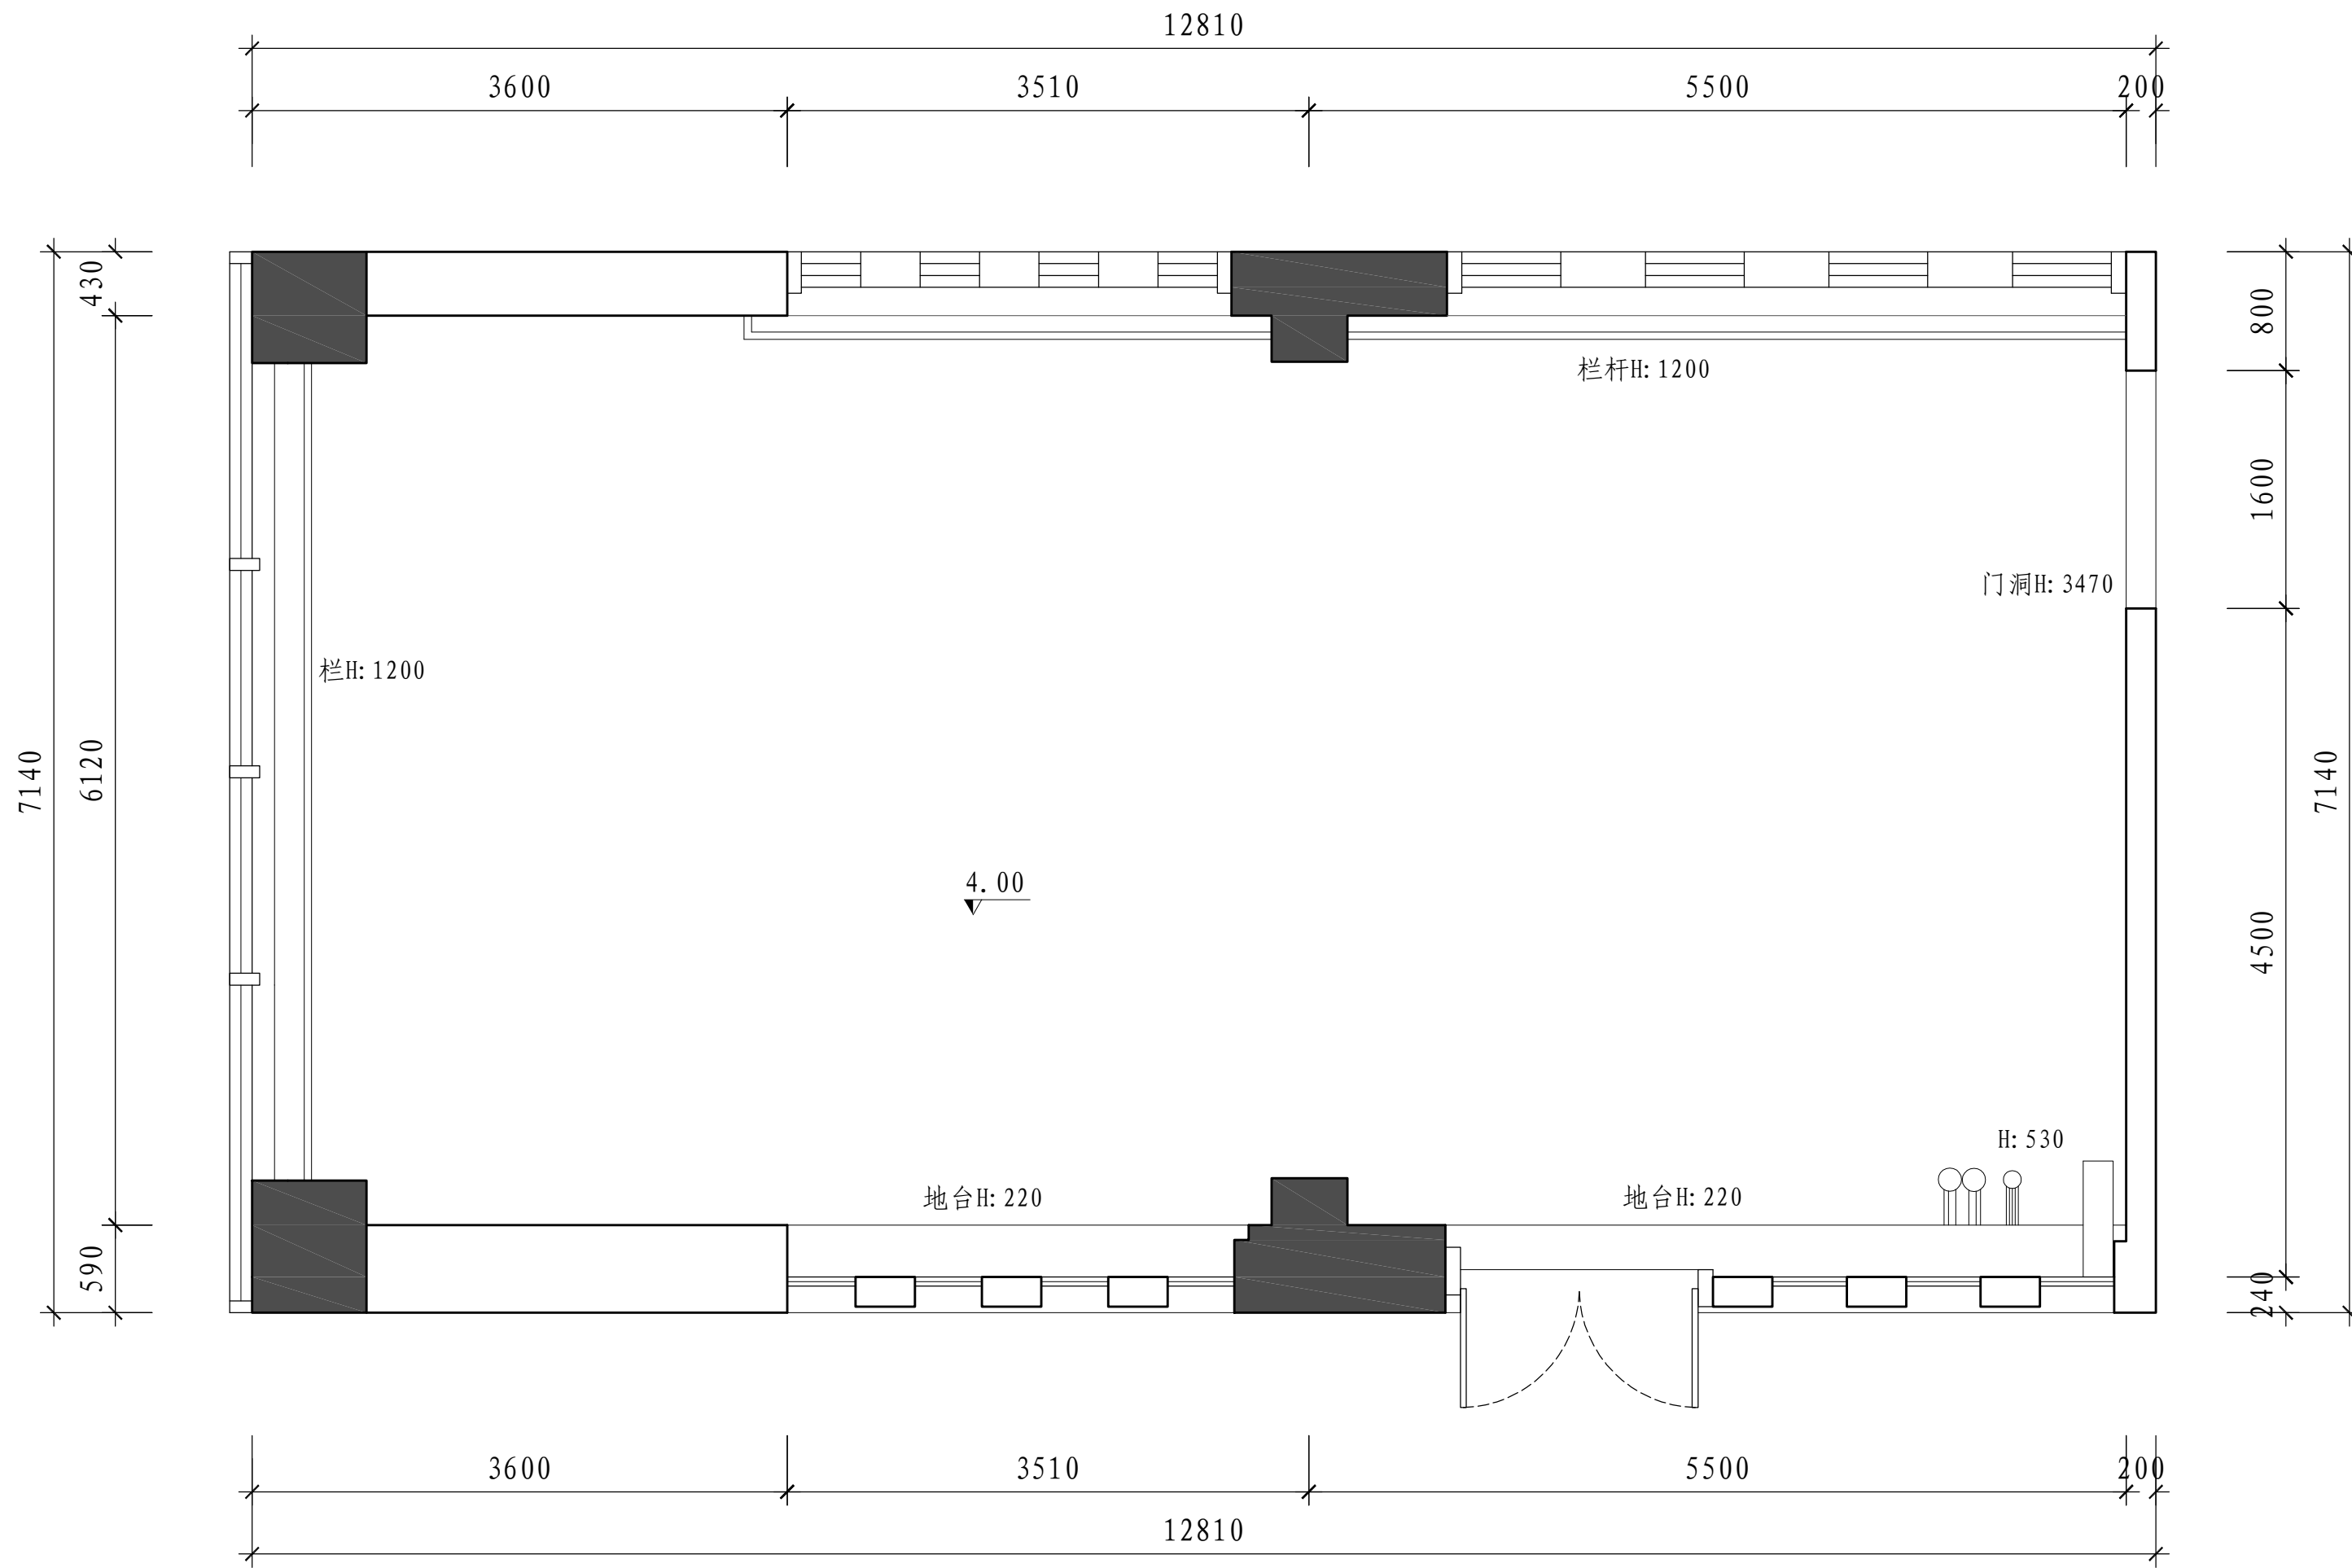

原始结构图 SC: 1: 40

本层层高: 4000mm

中叙设计集团
有限公司

Zhongxu Design Group Co., Ltd.

建筑工程甲级 编号: A151031035

院出图资质章:

注册建筑师执业章:

注册结构师执业章:

审查机构:

施工图审查合格书证号:

会签 JointCheckup

总图		给排水	
建筑		暖通	
结构		电气	

建设单位:

涪洲湾职业技术学院

工程名称:

信息楼南(5楼)技能工作室改造

设计编号:

JOBNO.

图名:

DRAWINGTITLE

原始结构图


审定 APPROVED BY	杨波	
审核 VERIFIED BY	张宇飞	张宇飞
设计总负责人 PROJECT LEADER	吴敏	吴敏
专业负责人 DISCIPLINE CHIEF	吴敏	
校对 CHECKED BY	刘凡	刘凡
设计 DESIGNED BY	张建东	张建东

版次: EDITION NO.


图别: 装饰 DWG CATEGORY 图号: PL-001 DWG NO.

比例: 1:40 SCALE 日期: 2024.07 DATE

本图须加盖本公司出图签章, 否则一律无效

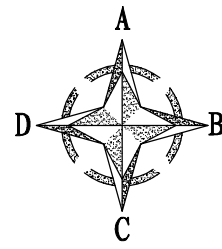

室内立面方位指示图

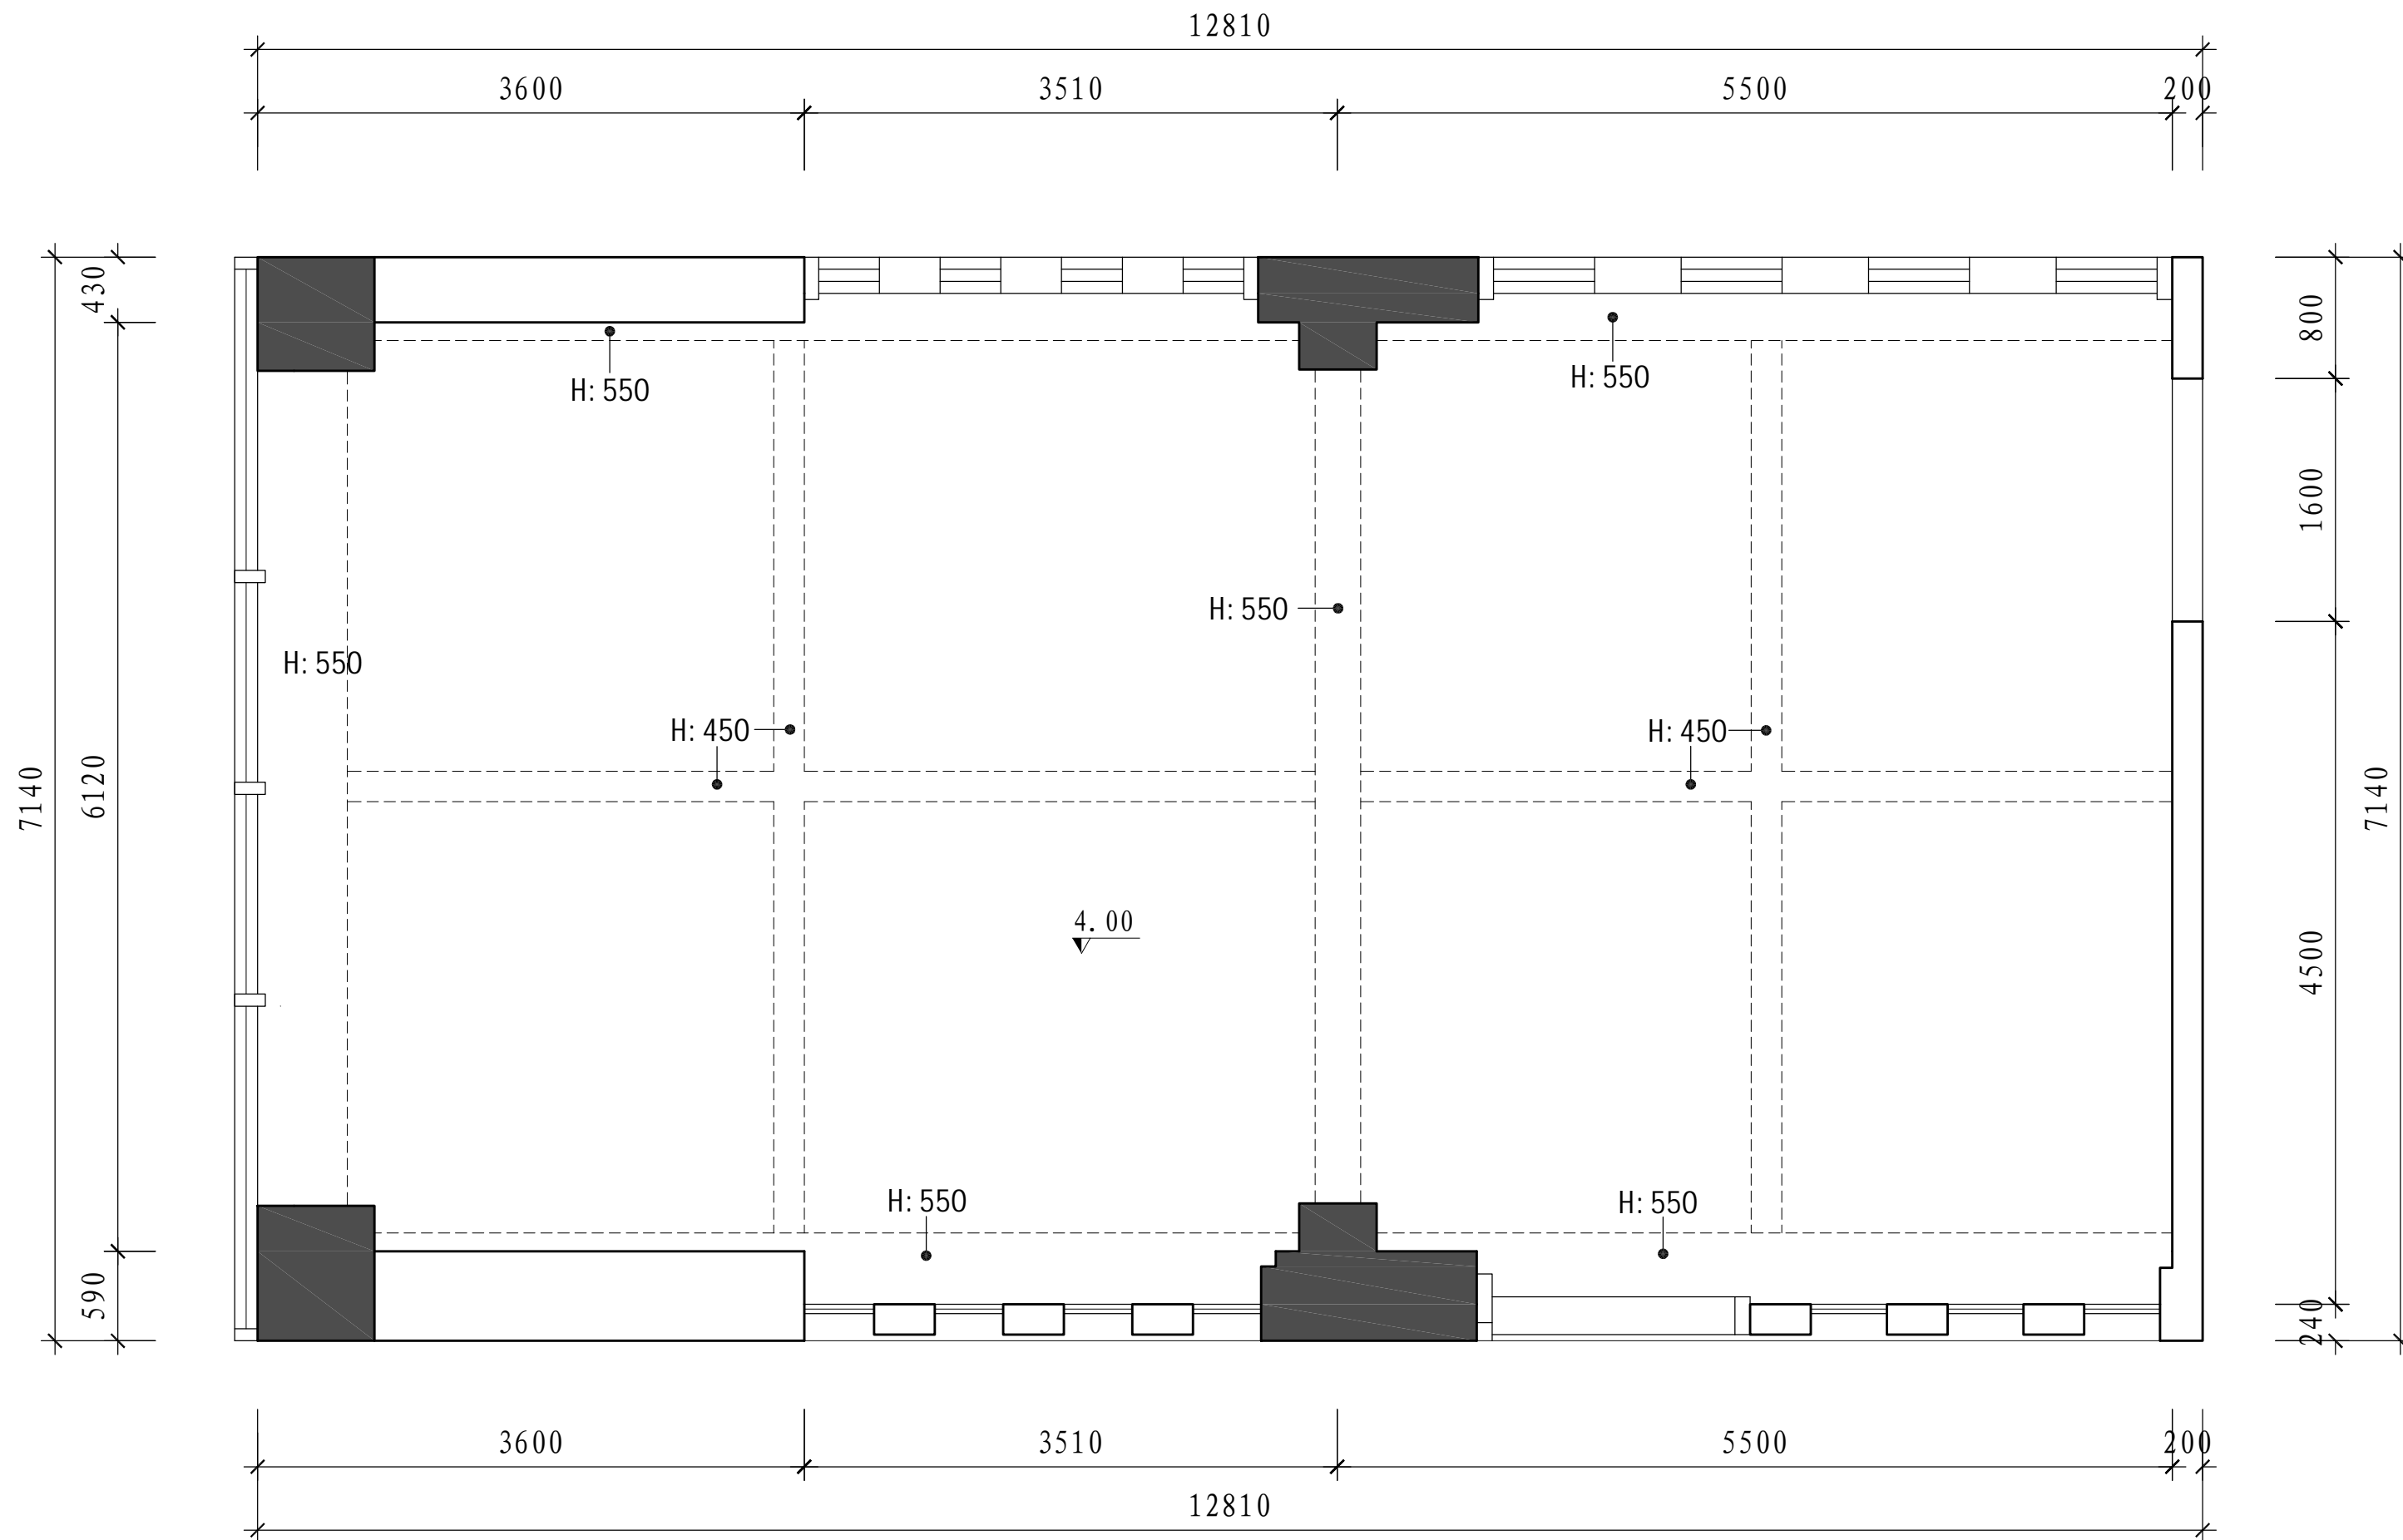

梁位分布图 SC: 1: 40

本层层高: 4000mm

中叙设计集团
有限公司

Zhongxu Design Group Co., Ltd.

建筑工程甲级 编号: A151031035

院出图资质章:

注册建筑师执业章:

注册结构师执业章:

审查机构:

施工图审查合格书证号:

会签 JointCheckup

总图		给排水	
建筑		暖通	
结构		电气	

建设单位:

涪洲湾职业技术学院

工程名称:

信息楼南(5楼)技能工作室改造

设计编号:

JOBNO.

图名:

DRAWINGTITLE

梁位分布图

审定 APPROVED BY	杨波	
审核 VERIFIED BY	张宇飞	张宇飞
设计总负责人 PROJECT LEADER	吴敏	吴敏
专业负责人 DISCIPLINE CHIEF	吴敏	
校对 CHECKED BY	刘凡	刘凡
设计 DESIGNED BY	张建东	张建东

版次:

EDITION NO.

图别: 装施

DWG.CATEGORY

图号: PL-002

DWG.NO.


比例: 1:40

SCALE


日期: 2024.07

DATE

本图须加盖本公司出图公章, 否则一律无效

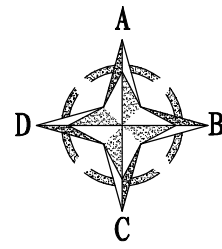

室内立面方位指示图

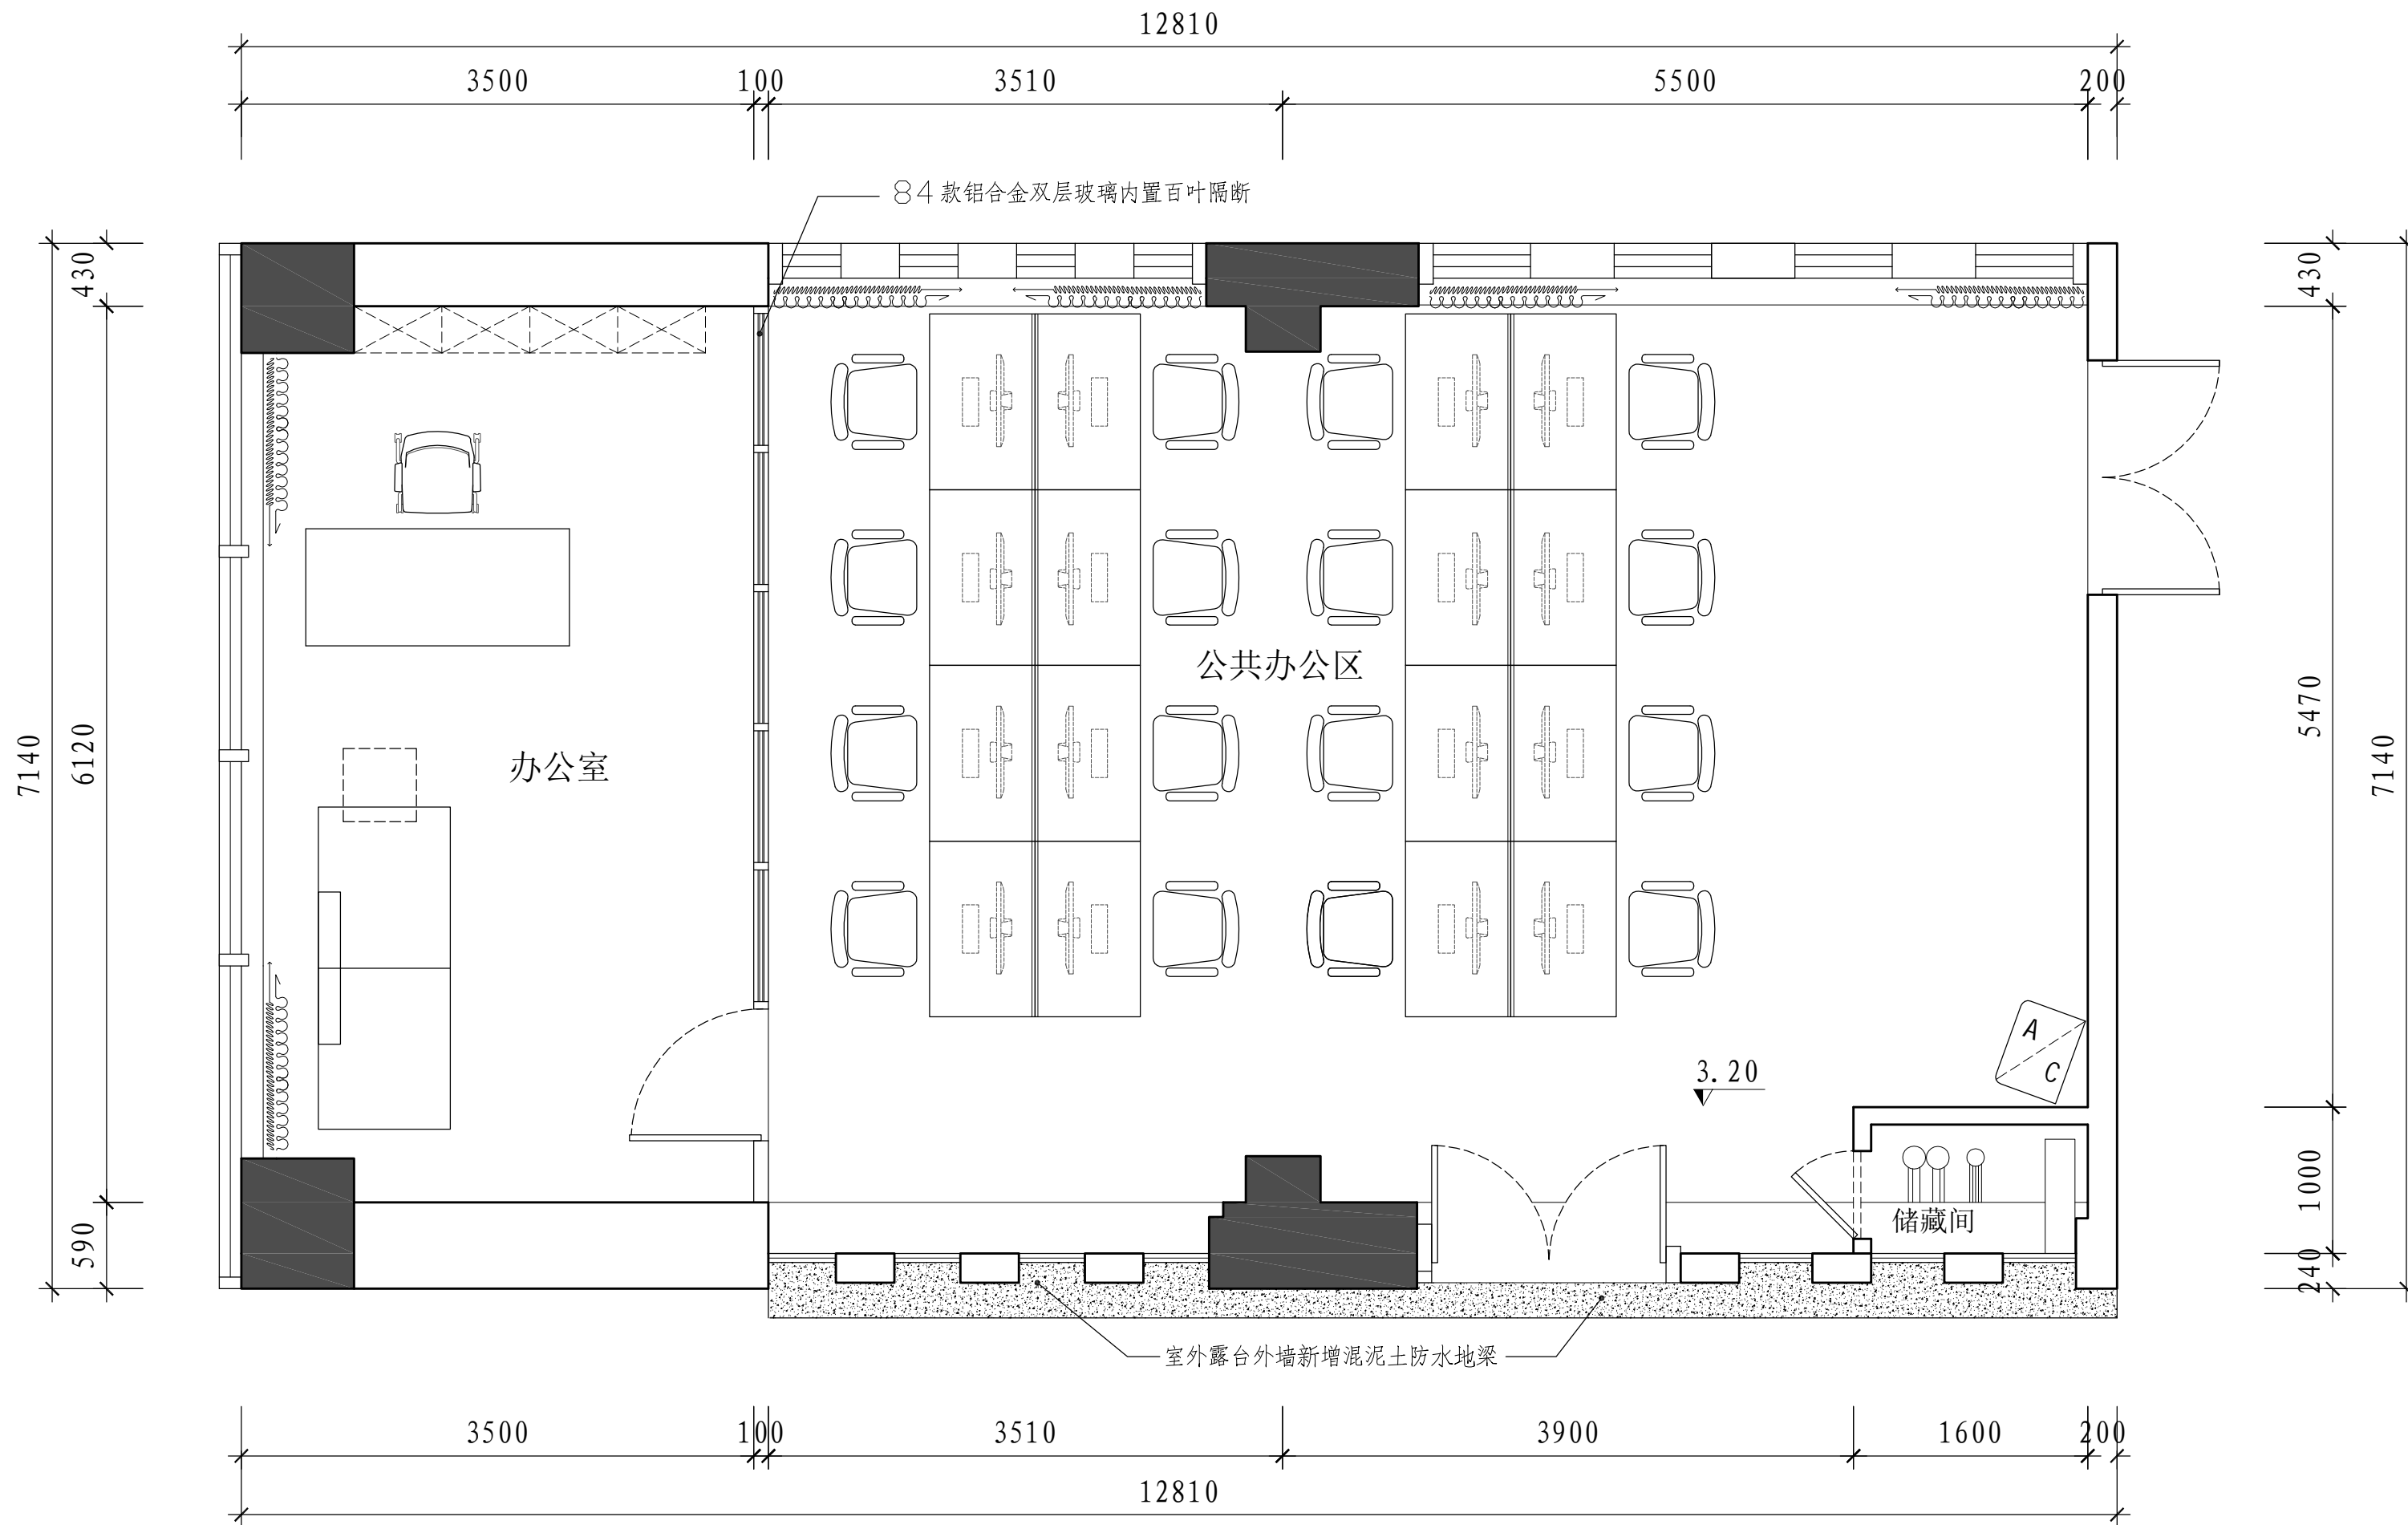

平面布置图 SC: 1: 40

本层层高: 4000mm

注: 本层办公室、公共办公区未体现的墙面立面均为60mm 地砖踢脚线(地砖加工切割), 白色水乳胶漆墙面。

中叙设计集团
有限公司
Zhongxu Design Group Co., Ltd.

建筑工程甲级 编号: A151031035

院出图资质章:

注册建筑师执业章:

注册结构师执业章:

审查机构:

施工图审查合格书证号:

会签 JointCheckup

总图		给排水	
建筑		暖通	
结构		电气	

建设单位:

涪洲湾职业技术学院

工程名称:

信息楼南(5楼)技能工作室改造

设计编号:

JOBNO.

图名:

DRAWINGTITLE

平面布置图

审定 APPROVED BY	杨波	
审核 VERIFIED BY	张宇飞	张宇飞
设计总负责人 PROJECT LEADER	吴敏	吴敏
专业负责人 DISCIPLINE CHIEF	吴敏	吴敏
校对 CHECKED BY	刘凡	刘凡
设计 DESIGNED BY	张建东	张建东

版次:

EDITION NO.

图别: 装饰

DWG.CATEGORY

图号: PL-003

DWG.NO.


比例: 1:40

SCALE

日期: 2024.07

DATE

本图须加盖本公司出图签章, 否则一律无效

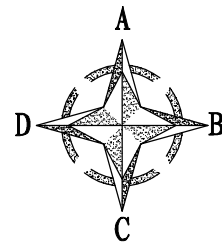

室内立面方位指示图

中叙设计集团
有限公司
Zhongxu Design Group Co., Ltd.

建筑工程甲级 编号: A151031035

院出图资质章:

注册建筑师执业章:

注册结构师执业章:

审查机构:

施工图审查合格书证号:

会签 JointCheckup

总图		给排水	
建筑		暖通	
结构		电气	

建设单位:
涓洲湾职业技术学院

工程名称:
信息楼南(5楼)技能工作室改造

设计编号: JOBND.

图名: DRAWINGTITLE

墙体定位图


审定 APPROVED BY	杨波	
审核 VERIFIED BY	张宇飞	张宇飞
设计总负责人 PROJECT LEADER	吴敏	吴敏
专业负责人 DISCIPLINE CHIEF	吴敏	
校对 CHECKED BY	刘凡	刘凡
设计 DESIGNED BY	张建东	张建东

版次: EDITION NO.

图别: 装饰 DWG CATEGORY 图号: PL-004 DWG NO.

比例: 1:40 SCALE 日期: 2024.07 DATE

本图须加盖本公司出图签章, 否则一律无效

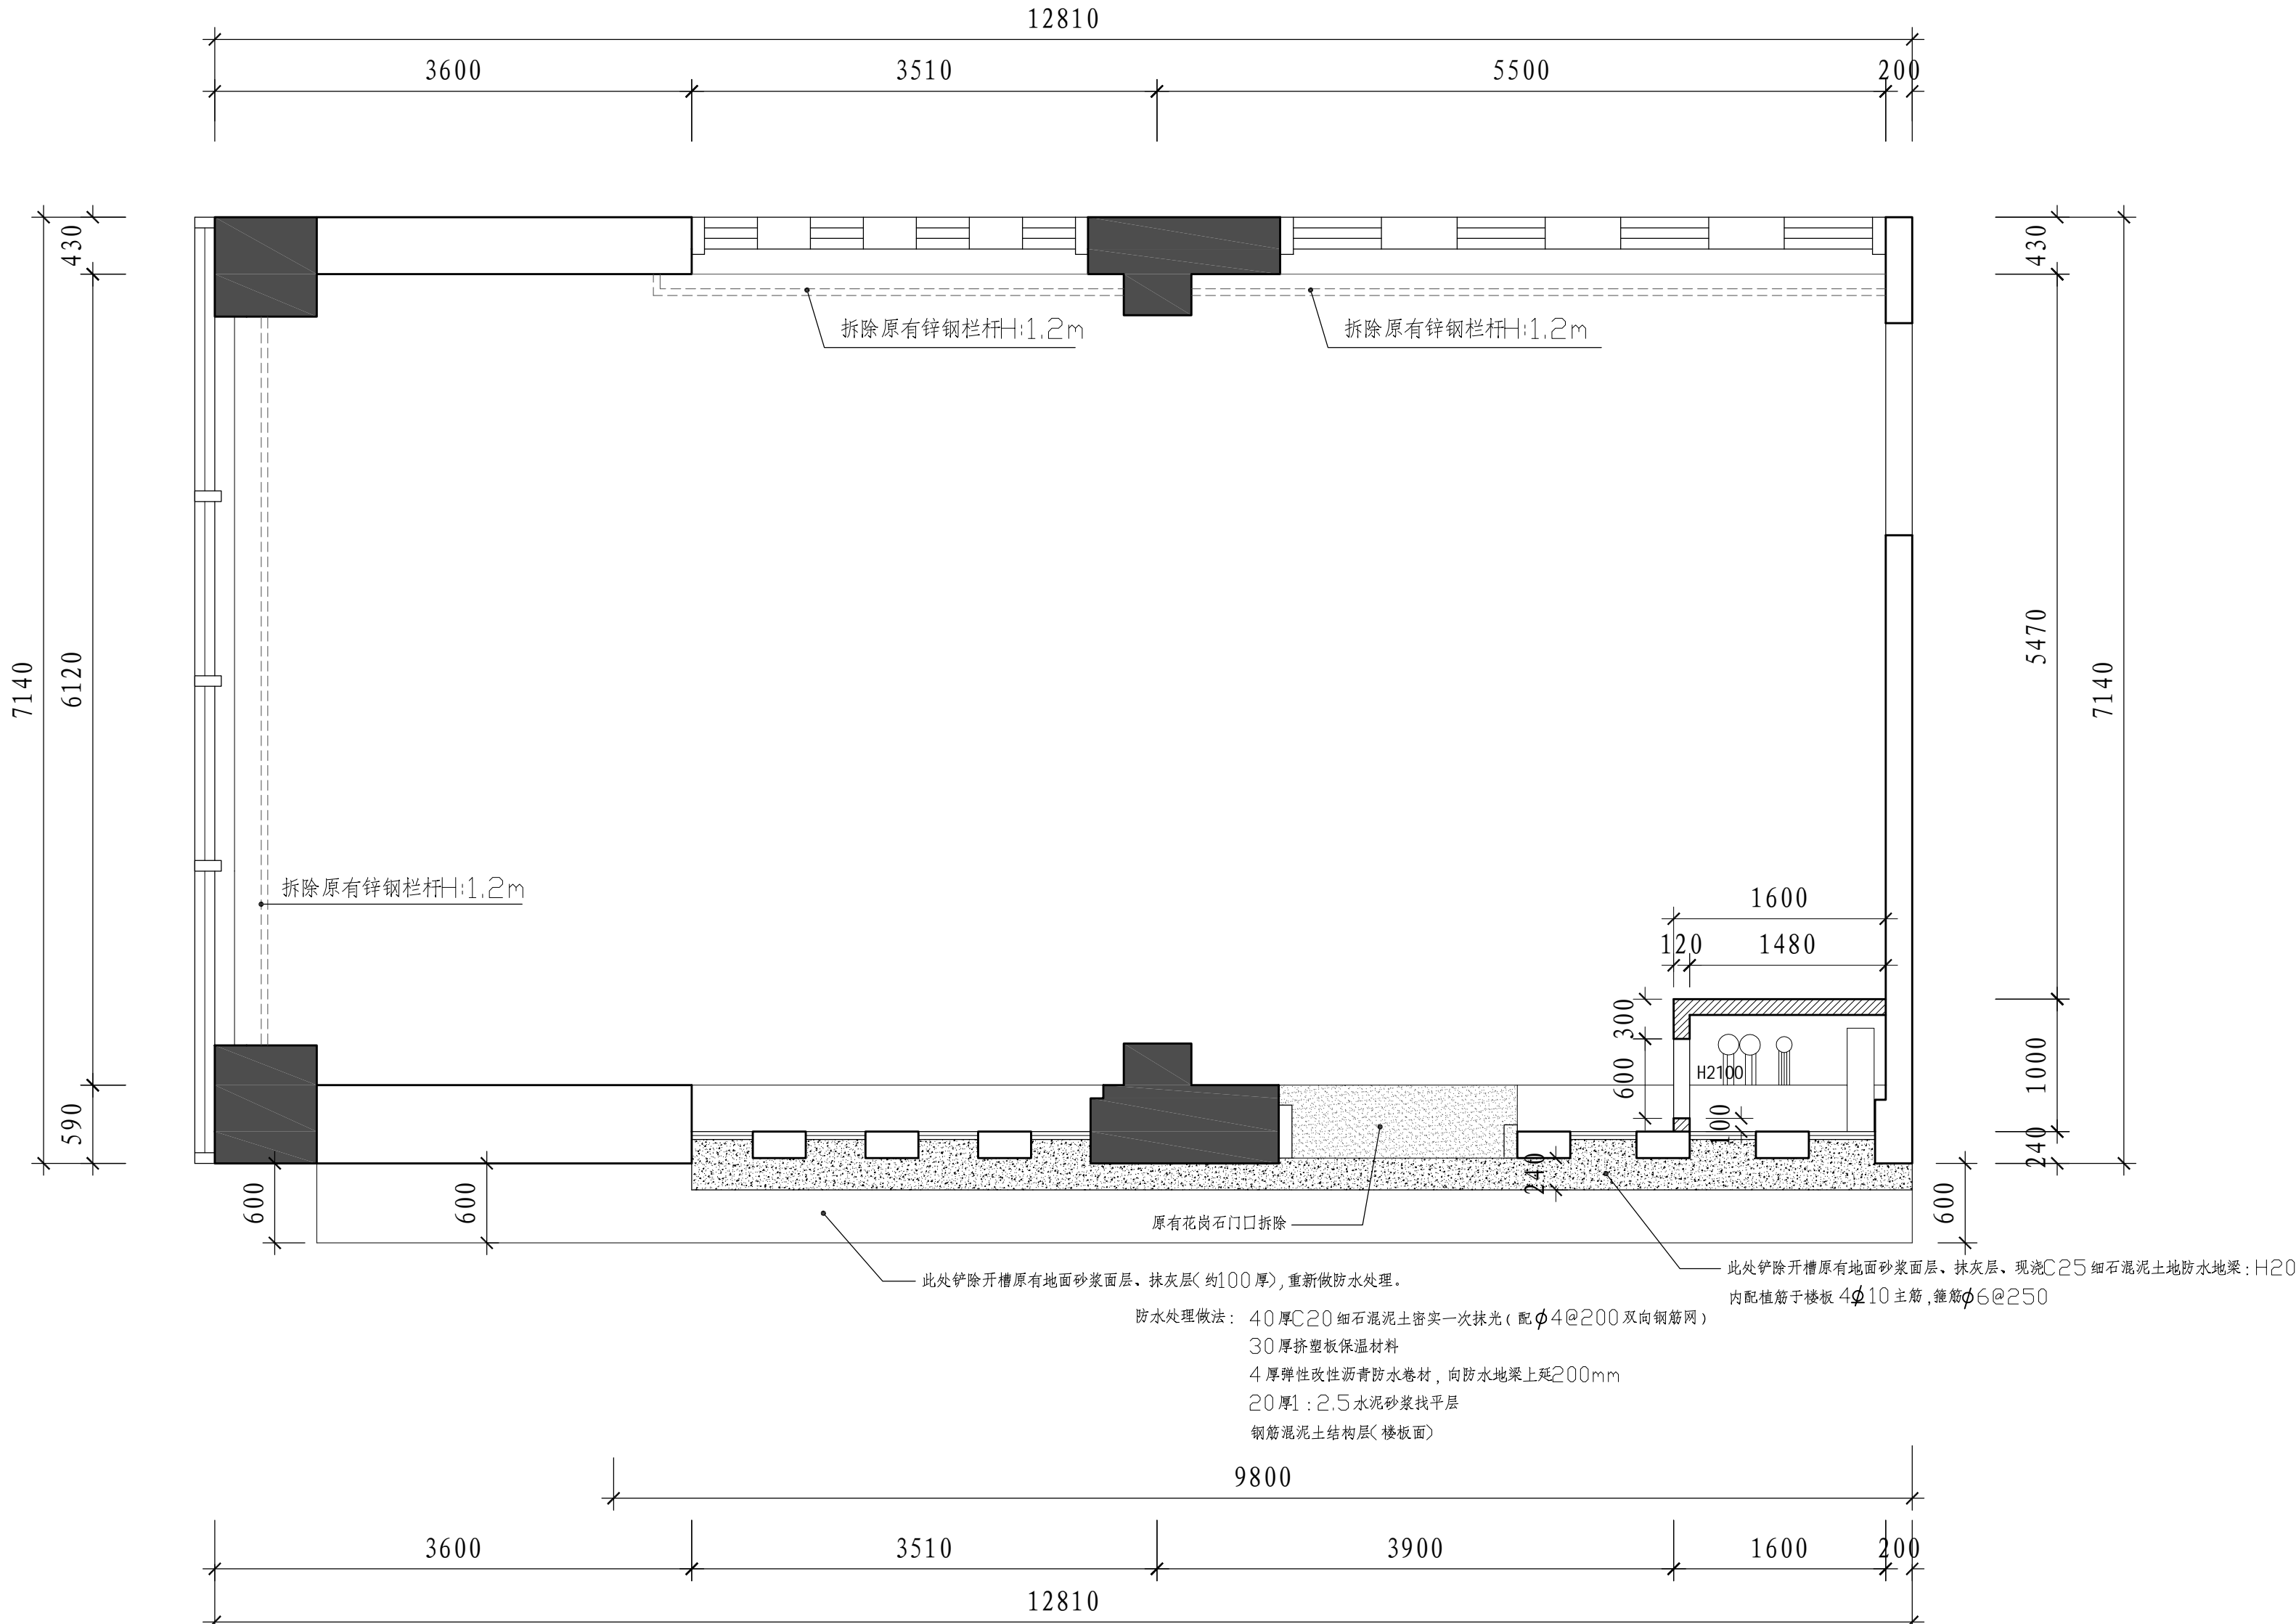


墙体定位图 SC: 1: 40

本层层高: 4000mm

新砌200墙体 190×190×90 烧结空心砖

拆除原墙体、隔断、栏杆

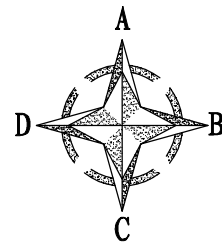

室内立面方位指示图

中叙设计集团
有限公司
Zhongxu Design Group Co., Ltd.

建筑工程甲级 编号: A151031035

院出图资质章:

注册建筑师执业章:

注册结构师执业章:

审查机构:

施工图审查合格书证号:

会签 JointCheckup

总图		给排水	
建筑		暖通	
结构		电气	

建设单位:

涪洲湾职业技术学院

工程名称:

信息楼南(5楼)技能工作室改造

设计编号:

JOBNO.

图名:

DRAWINGTITLE

吊顶布置图

审定 APPROVED BY	杨波	
审核 VERIFIED BY	张宇飞	张宇飞
设计总负责人 PROJECT LEADER	吴敏	吴敏
专业负责人 DISCIPLINE CHIEF	吴敏	
校对 CHECKED BY	刘凡	刘凡
设计 DESIGNED BY	张建东	张建东

版次:

EDITION NO.

图别: 装饰 DWG CATEGORY 图号: PL-005 DWG NO.



比例: 1:40 SCALE 日期: 2024.07 DATE

本图须加盖本公司出图签章, 否则一律无效

灯具图例:	名称	参数
	600*600嵌入式Led直面板灯	32w
	吸顶灯	24w
	窗帘	

吊顶布置图 SC: 1: 40

本层层高: 4000mm

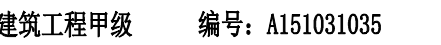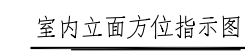

院出图资质章：

注册建筑师执业章：

注册结构师执业章：

审查机构:

施工图审查合格书证号:

会 签 JointCheckup

总图		给排水	
建筑		暖通	
结构		电气	

建设单位:

湄洲湾职业技术学院

工程名称:

信息楼南(5楼)技能工作室改造


 
设计编号:

☐ BND.

图名:

DRAWING TITLE


地面铺贴图

审定 APPROVED BY	杨波	
审核 VERIFIED BY	张宇飞	张宇飞
设计负责人 PROJECT LEADER	吴敏	吴敏
专业负责人 DISCIPLINE CHIEF	吴敏	
校对 CHECKED BY	刘凡	
设计 DESIGNED BY	张建东	张建东

版次:	EDITION NO.
-----	-------------

图别: 装施	DWG.CATEGORY	图号: PL-006	DWG.NO.
比例: 1:40	SCALE	日期: 2024.07	DATE

本图须加盖本公司出图签章，否则一律无效

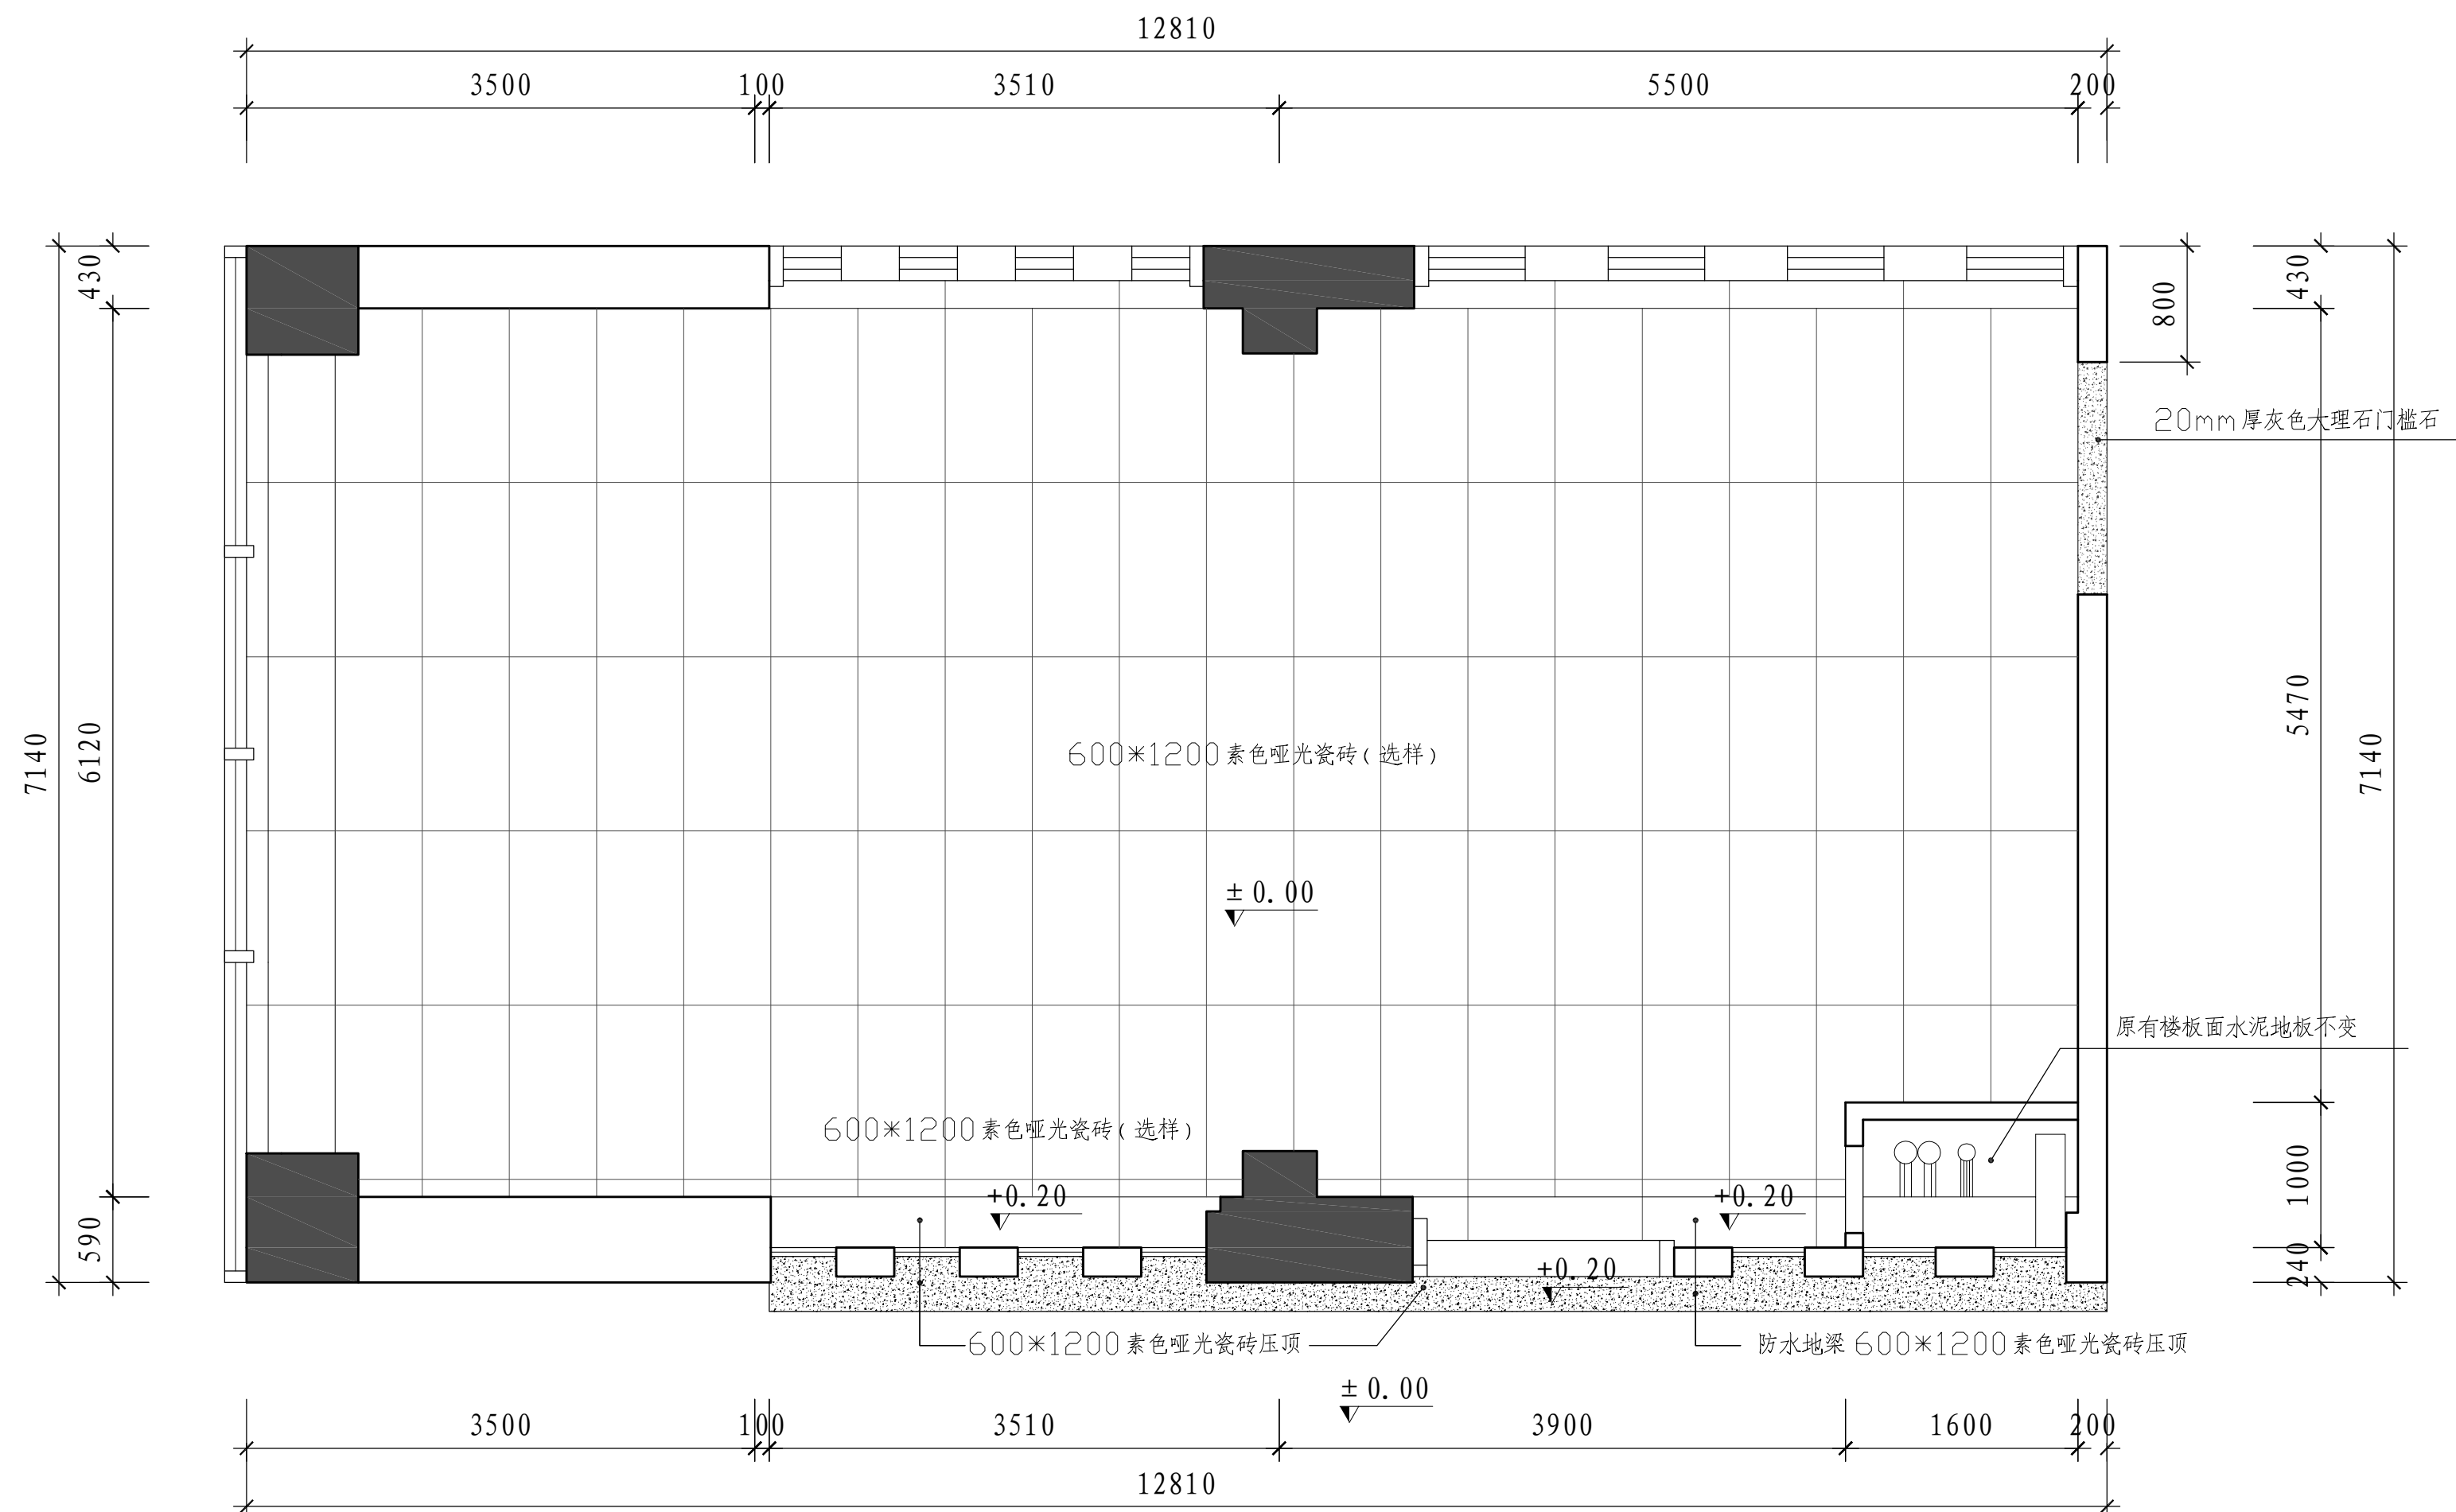

地面铺贴图 SC: 1: 40

本层层高: 4000mm

院出图资质章:

注册建筑师执业章:

注册结构师执业章:

审查机构:

施工图审查合格书证号:

会签 JointCheckup

总图		给排水	
建筑		暖通	
结构		电气	

建设单位:

涪洲湾职业技术学院

工程名称:

信息楼南(5楼)技能工作室改造

设计编号:

JOBNO.

图名:

DRAWINGTITLE

公共办公区D立面图

审定 APPROVED BY	杨波	张宇飞
审核 VERIFIED BY	张宇飞	张宇飞
设计总负责人 PROJECT LEADER	吴敏	吴敏
专业负责人 DISCIPLINE CHIEF	吴敏	吴敏
校对 CHECKED BY	刘凡	刘凡
设计 DESIGNED BY	张建东	张建东

版次: EDITION NO.

图别: 装饰 DWG CATEGORY 图号: E-002 DWG NO.

比例: 1:30 SCALE 日期: 2024.07 DATE

本图须加盖本公司出图签章, 否则一律无效


84款铝合金双层玻璃内置百叶隔断详07sj504-1/B9

50*50*5镀锌角钢

80*100*4.5镀锌方钢

84款铝合金双层玻璃内置百叶隔断

铝合金玻璃隔断详图

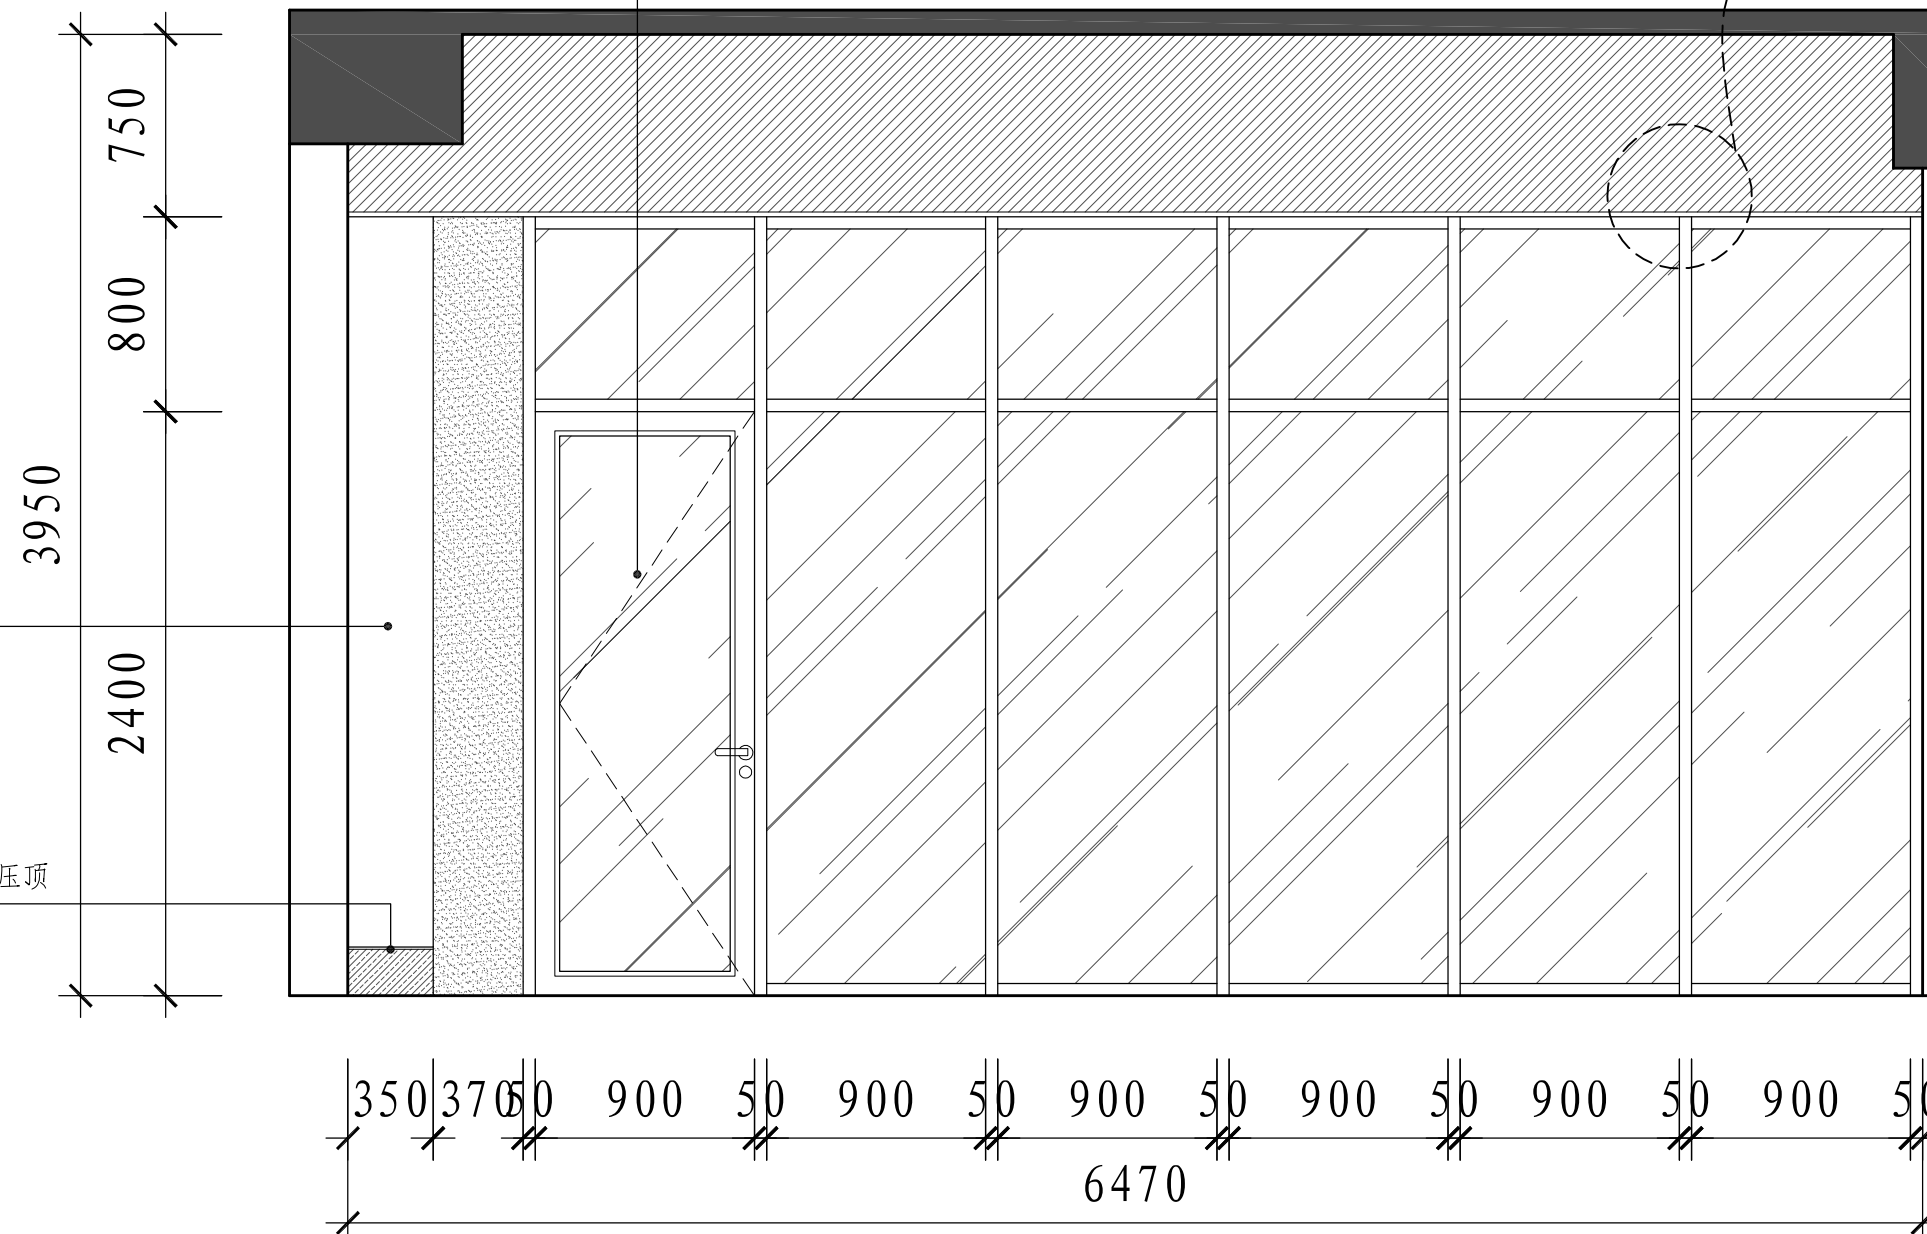

公共办公区 D立面图 SC: 1: 30

注: 本层办公室、公共办公区未体现的墙面立面均为60mm地砖踢脚线(地砖加工切割), 白色水乳胶漆墙面。